


PIANO REGOLATORE GENERALE

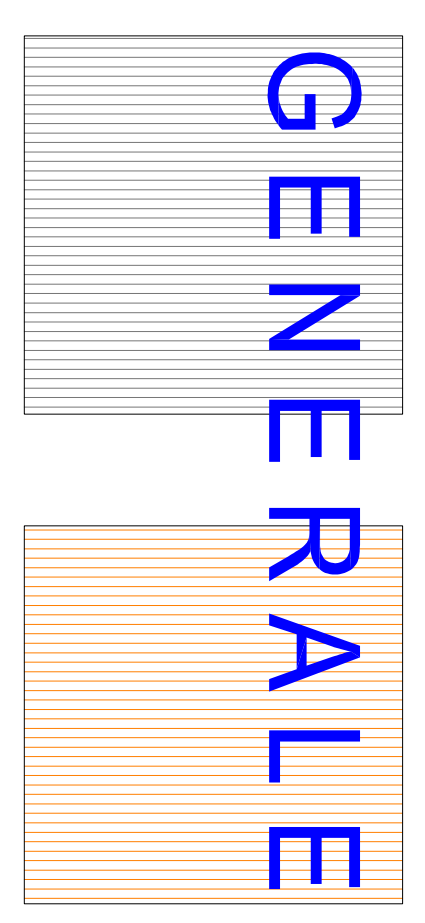

VARIANTE GENERALE

AI SENSI DEL 4° COMMA DELL'ART.17 L.R. 56/77 s.m.1.
AGGIORNAMENTO GIUGNO 2012

Adozione D.C.C. n. 17 del 28/07/2010
Adozione D.C.C. n. 32 del 25/11/2010

Approvazione D.G.R. n. del

ASSETTO GENERALE
Infrastrutture a Rete

scala 1:10000 TAV. n. **132**

Responsabile Procedimento
Geom. Giampaolo Pettiti

Sindaco
Ilio Pireo

Segretario Comunale
Dott. Doro Mondino

Architetto
Enrico Rudello

Collaborazione Arch. Silvio Orefio

LEGENDA

- LIMITE TERRITORIO COMUNALE
- - - - - RETE ACQUEDOTTO ESISTENTE
- RETE FOGNARIA ESISTENTE
- RETE METANO ESISTENTE PALAZZI
- RETE METANO ESISTENTE S/M
- RETE ENERGIA ESISTENTE
- RETE ILLUMINAZIONE PUBBLICA ESISTENTE

