


# PIANO REGOLATORE GENERALE

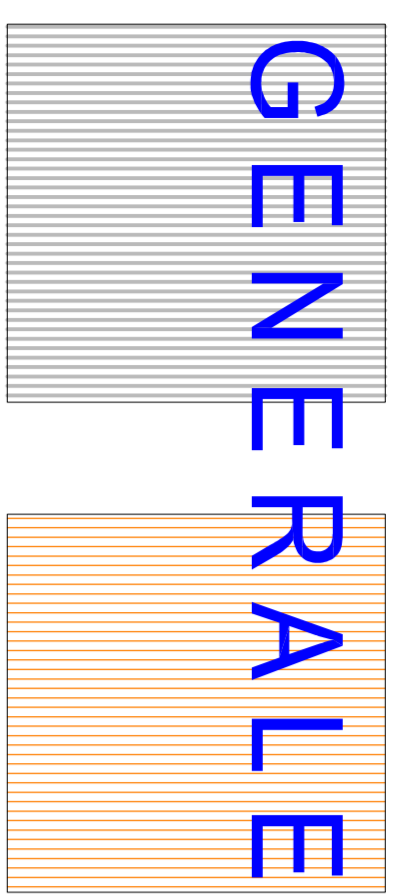

## VARIANTE GENERALE

AL SENSI DEL 4° COMMA DELL'ART.17 L.R. 56/77 s.m.i.  
AGGIORNAMENTO GIUGNO 2012

Adozione D.C.C n. 17 del 28/07/2010  
Adozione D.C.C n. 32 del 29/11/2010

Approvazione D.G.R n. .... del .....

**FRAZIONI**  
Gerbola

scala 1:2000

TAV. n. **5.2**

Responsabile Procedimento  
Geom. Gianpiero Pettiti

Sindaco  
Ilio Florio  
Segretario Comunale  
Dott. Dario Manfreda

Geoligo  
Giovanni Anselmi

Architetto  
Enrico Ruffello

Collaborazione Arch. Silvio Oberio

TECHNICAL DESIGN - COMUS - SERVIZI INFORMATICI PER IL TERRITORIO

### LEGENDA

---	Limite territorio comunale		
- - -	Perimetro Centro Storico		
---	Strumenti Urbanistici Esecutivi		
---	Strumenti Urbanistici Esecutivi in atto		
---	Permesso di costruire convenzionato		
---	Fase di rispetto corsi d'acqua D.R. 523/1904		
---	Fase di rispetto corsi d'acqua art. 29 L.R. 56/77 e s.m.i.		
---	Vincolo paesistico ambientale DLgs 42/04		
---	Limite fascia fluviale A	---	Limite fascia fluviale B-C
---	Arginature/opere di difesa esistenti	---	Fasce di rispetto funzionali
---	Limite classi di idoneità geologica	---	Fasce alberate
---	Scarpato	---	
---	Visibilità in progetto	---	
---	Allineamento fabbricati	---	Fabbricato in demolizione
---	Edifici vincolati DLgs 42/04	---	Edifici vincolati art. 24 L.R. 56/77
---		---	
<b>AREE PER ATTIVITA' RESIDENZIALI</b>			
---	RS residenziali di carattere ambientale e storico		
---	RE residenziali esistenti		
---	RC residenziali di completamento		
---	RN residenziali di nuovo impianto		
---	RR residenziali di riqualificazione		
---	RT residenziale temporanea - Campo nomadi		
<b>AREE PER SERVIZI SOCIALI ED ATTREZZATURE A LIVELLO COMUNALE</b>			
---	SI istruzione e esistenti		
---	SV verde, gioco e sport		
---	SP parcheggi		
---	SC interesse comune		
---	SA insediamenti produttivi e terziari		
<b>AREE PER ATTIVITA' PRODUTTIVE</b>			
---	PE produttive artigianali e industriali esistenti		
---	PC produttive artigianali e industriali di riordino e completamento		
---	PN produttive artigianali e industriali di nuovo impianto		
---	PS produttive artigianali e industriali estrattive		
<b>AREE PER ATTIVITA' PRODUTTIVE AGRICOLE</b>			
---	H agricolo	---	HI agricolo inedificabili
<b>AREE PER ATTIVITA' FUNZIONALI AMBIENTALI</b>			
---	FA1 per interesse storico monumentale	---	FA2 per giardini e verde privato
---	FA3 per ambienti naturalistici	---	FA4 per percorsi cittadini/spechi d'acqua
---	FAU per ambienti urbani/pedonali/percorsi cittadini/spechi d'acqua		
<b>AREE PER ATTIVITA' FUNZIONALI DI RISPETTO</b>			
---	FR di rispetto/alveo fluviale straordinario	---	FC ambito cimiteriale
---	Flume da C.I.R./alveo fluviale ricorrente		
<b>AREE PER ATTIVITA' FUNZIONALI DI ATTREZZATURE TECNOLOGICHE</b>			
---	FT attrezzature tecnologiche	---	

